
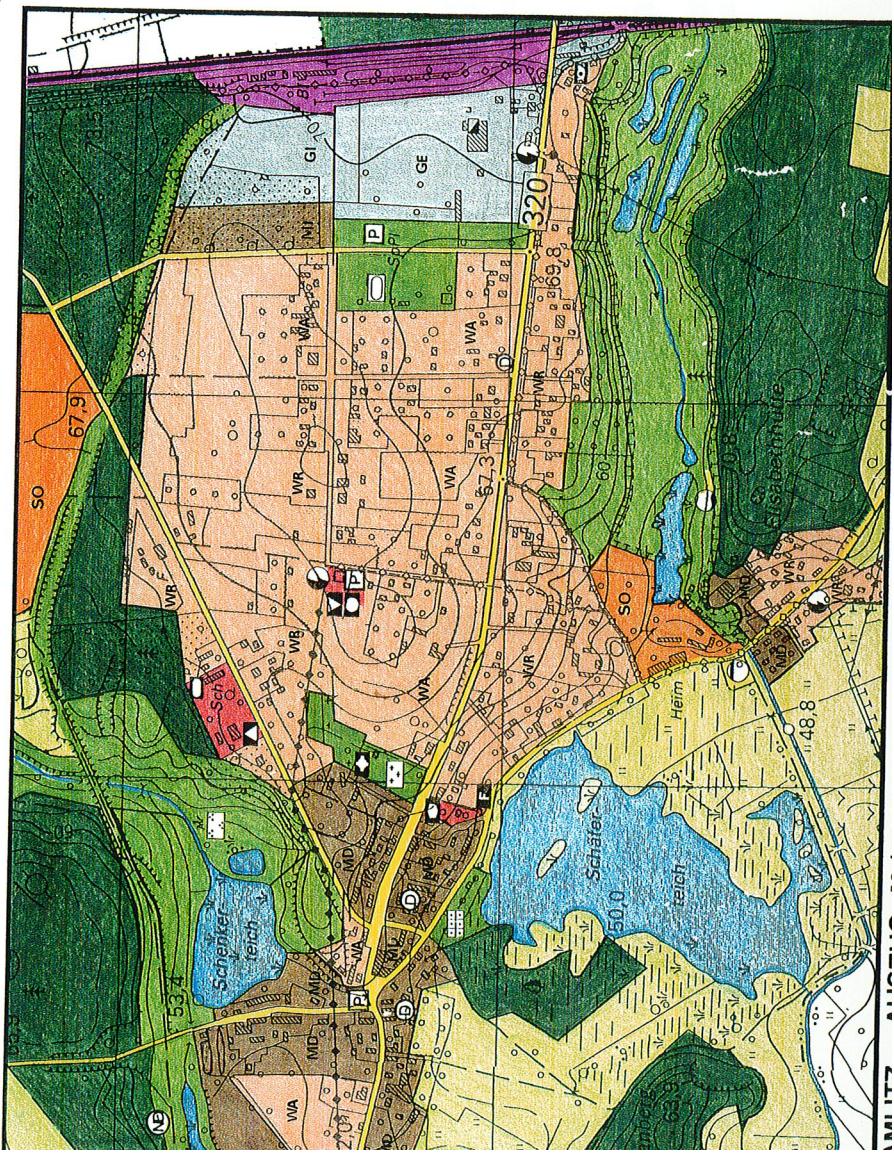


GEMEINDE JAMLITZ

FLÄCHENNUTZUNGSPLAN

M 1: 30 000

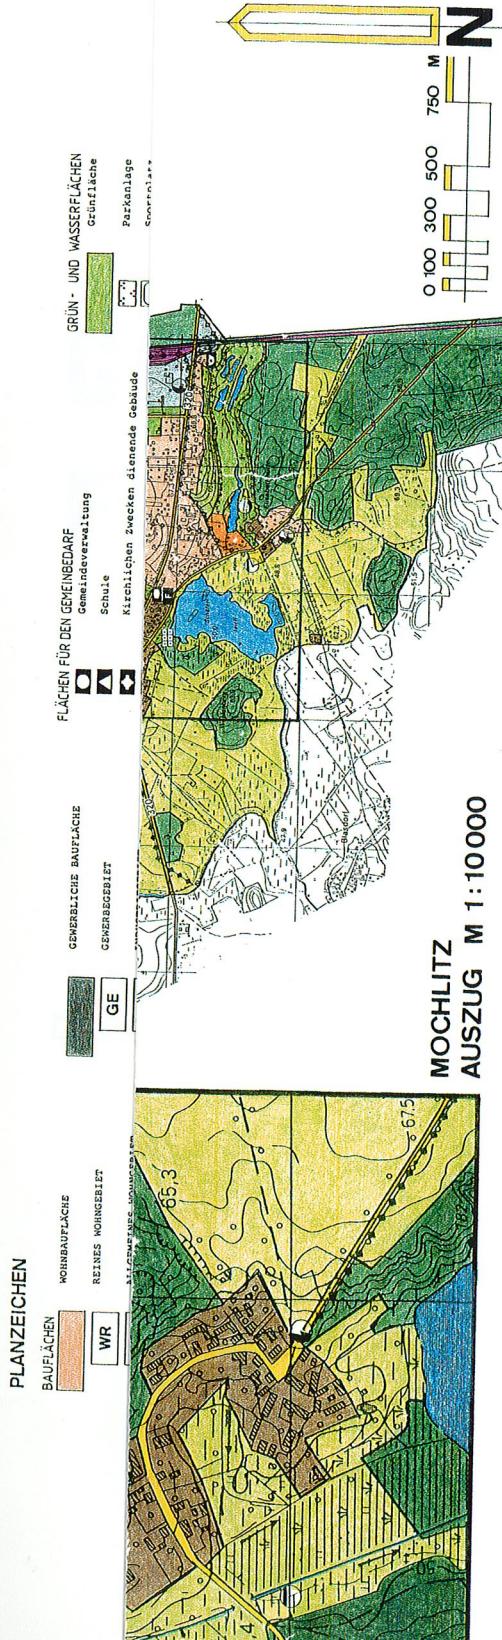

ARCON

PLANUNGSGESELLSCHAFT MBH
SCHLEIFERSTRASSE 15 O
0-7500 COTTBUS

KÜHNE & PARTNER
STADTPLANER ARCHITEKTEN
Gesellschaft für Raumplanung und Architektur
Gesellschaft für Raumplanung und Architektur
Gesellschaft für Raumplanung und Architektur